

Uw droomwoning

Te koop

Koningin Julianalaan 58

2274 JL Voorburg



Vraagprijs
€ 495.000 k.k.

brix
makelaars

Brix Makelaars Voorburg
T. 070 322 22 69
www.brixmakelaars.nl

Brix Makelaars Den Haag
T. 070 820 98 77
info@brixmakelaars.nl

Welkom

Hierbij presenteren wij de verkoopbrochure van de woning aan de **Koningin Julianalaan 58 in Voorburg**. In deze brochure vind je de omschrijving van de woning, de voornaamste kenmerken, een fotoreportage, de plattegronden, de Kadastrale gegevens, de verkoop-voorwaarden en indien van toepassing de lijst van zaken. Daarnaast is er aanvullende informatie digitaal beschikbaar zoals de NVM vragenlijst, het eigendomsbewijs en bij een appartement de documenten over de Vereniging van Eigenaren.

Wil je na het lezen meer weten of een bezichtiging inplannen? Neem dan contact met ons op.

Waarschijnlijk ga je binnenkort een grote beslissing nemen, het kopen van een nieuwe woning. Daarbij wil je kunnen vertrouwen op de expertise, deskundigheid en kennis van een lokale makelaar. Dan ben je bij Brix makelaar op het juiste adres. Met twee toonaangevende kantoren (in Den Haag en Voorburg) vormen samen we één hecht team met ervaren makelaars, taxateurs en enthousiaste kantoorondersteuning.

We zijn lid van de Nederlandse Vereniging van Makelaars (NVM) en aangesloten bij de vakgroep Wonen, de vakgroep Business, het Nederlands WoningWaarde Instituut (NW/WI) en de Stichting VastgoedCert, het kwaliteitsregister voor makelaars en taxateurs.



Marco Groot Landeweer

informeert je graag over de

Koningin Julianalaan 58

Kenmerken



Woonoppervlakte

103 m²

Inhoud

340 m³

Perceeloppervlakte

n.v.t.

Kamers

4

Slaapkamers

3

Bouwjaar

1958

BUITENRUIMTE

Ligging:

Balkon: **16 m²**

Berging: **Ja**

OBJECT

Status: **Beschikbaar**
Type: **Appartement**
Soort: **Portieflat**

ENERGIE

Energielabel:

A ++++

Verwarming:

**C.v.-ketel,
vloerverwarming
geheel**

Warm water:
Isolatie:

C.v.-ketel
-

Omschrijving

(English text is listed below)

Woning

Midden in de gewilde woonwijk Voorburg-Noord bevindt zich dit ruime, lichte en instapklare vierkamer appartement met een heerlijk zonnig en ruim balkon op het zuiden. De woning is in 2022 volledig gerenoveerd waarbij enkel de muren, deuren, kozijnen en beglazing zijn gebleven. Alles is van de grond opnieuw opgebouwd met hoogwaardige materialen waarbij de strakke open woonkeuken, luxe badkamer en op maat gemaakte stalen schuifdeur in het oog springen. Door het isoleren van de binnenmuren aan de voor- en achterkant en het aanleggen van vloerverwarming door de hele woning is het energielabel van D naar A gegaan. Het is mogelijk een warmtepomp te installeren en volledig van het gas te gaan. Aan de achterzijde gaat de woonkamer over in het balkon inclusief terras van 6m² met vrij uitzicht over de uitbundige groenstrook aan de Aart van der Leeuwkade.

Locatie

Het appartement staat in Voorburg-Noord op de grens met Den Haag. In de directe omgeving zijn er genoeg scholen, speeltuinen en sportfaciliteiten voor kinderen. Op de fiets bereik je in 15 minuten het centrum van Den Haag en in slechts 5 minuten fietsen sta je in het

historische centrum van Voorburg met haar rijke geschiedenis en karakter. De veelzijdige Herenstraat biedt restaurants, lunchrooms en een wekelijkse versmarkt op het Oosteinde. Daarnaast bevindt het uitgebreide winkelcentrum 'De Julianabaan' zich op vijf minuten loopafstand. Uitvalswegen naar de snelwegen A4, A12 en A13 zijn ook dichtbij. Liever het openbaar vervoer? Tram 2 stopt voor de deur en brengt je naar 'The Mall of the Netherlands', station Den Haag Laan van Nieuw Oost-Indië (met directe verbindingen naar Amsterdam en Rotterdam), station Den Haag Centraal of de bruisende Grote Markt van Den Haag. Strandliefhebbers kunnen ook voor de deur bus 23 naar Scheveningen pakken.

Indeling

Afgesloten centrale entree met brievenbus- en bellentableau. Trappenhuis met trap naar de 1e etage. Entree woning. Zeer ruime hal met toegang tot alle ruimtes in het huis waaronder een modern toilet inclusief fonteintje en een was-/opbergruimte met aansluiting voor de wasmachine en droger. Royale woon-/eetkamer over de gehele lengte van het huis met veel natuurlijke lichtinval door de grote ramen aan beide zijden. Luxe open woonkeuken met kwartsiet aanrechtblad en alle nodige inbouwapparatuur van de merken Bosch, Samsung en AEG: koel-/vriescombinatie,

Omschrijving

hete lucht-/stoomoven, losse magnetron, vijfspots inductieplaat en vaatwasser. Vanuit de woonkamer is er toegang tot het zonnige balkon op het zuiden dat over de volle breedte van het huis loopt en een terras van 6m² heeft met genoeg ruimte voor een tafel en stoelen. Vanaf daar heb je een wijds en groen uitzicht over een prachtige kade. Goed bemeten hoofdslaapkamer aan achterzijde met direct toegang tot het terras. Luxe tussengelegen badkamer met ruime inloopdouche, groot ligbad, tweepersoons wastafelmeubel, een spiegel met ingebouwde led-verlichting en verwarming, een handdoekkast en een handdoekradiator. Aan de voorzijde zijn twee kamers die nu gebruikt worden als kinderkamers, maar ook geschikt zijn als werk- of hobbykamer. Via één van de kamers is er toegang naar het voorbalkon. Ruime berging op de begane grond aan de achterzijde van het gebouw. Door de goede isolatie en het vloerverwarmingsysteem beschikt de woning over een A- label en met een warmtepomp kan het huis zelfs volledig van het gas.

Bijzonderheden

- In 2022 volledige renovatie, opnieuw opgebouwd met hoogwaardige materialen
- Aan de achterzijde balkon over de volledige breedte en groot terras van 6 m²

- Vanaf balkon wijds en groen uitzicht over een prachtige kade
- Energielabel A
- Woning is overal voorzien van laagtemperatuur vloerverwarming m.u.v. toilet en waskamer
- Laag energieverbruik door goede isolatie en overal dubbel glas (afgelopen 3 jaar gemiddeld minder dan 500 m³ gas per jaar)
- Met elektrische boiler is het gasverbruik nog verder terug te brengen
- Met warmtepomp zelfs mogelijkheid om van het gas te gaan
- Eigen grond
- Actieve VvE met goede reserves, bijdrage €140,-- p.m.
- Verkoopvoorwaarden van Brix Makelaars van toepassing
- Oplevering in overleg

Hague Laan van Nieuw Oost-Indië station (with direct connections to Amsterdam and Rotterdam), The Hague Central Station or The Hague's bustling Grote Markt. Beach lovers can also take bus 23 to Scheveningen.

Foto's
















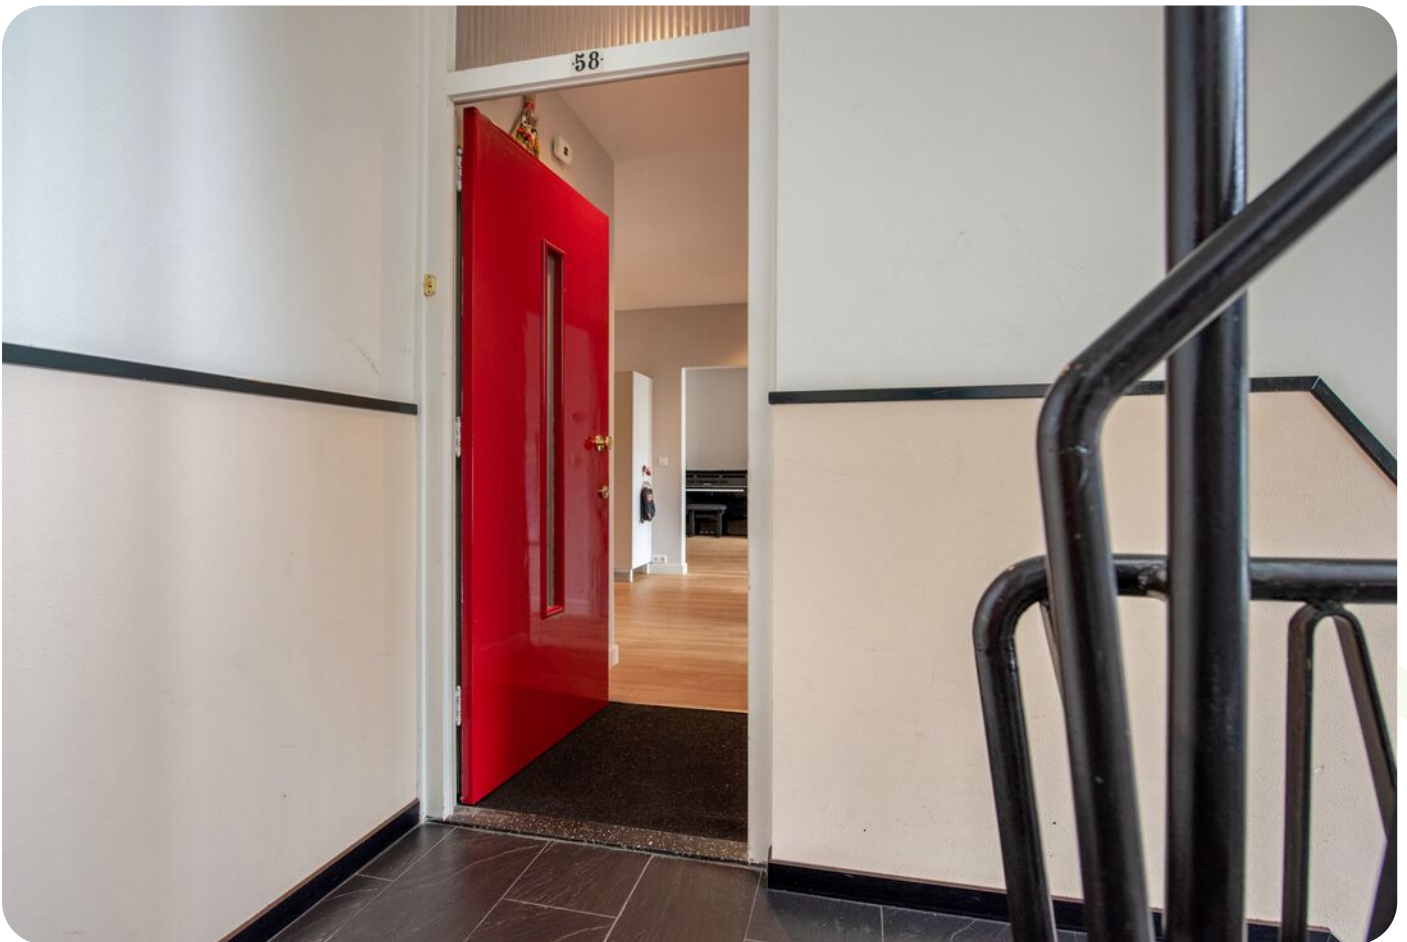


Plattegrond



De plattegronden zijn gemaakt voor promotionele doeleinden en ter indicatie.
Aan de plattegronden kunnen geen rechten worden ontleend ©modum2.nl



Plattegrond

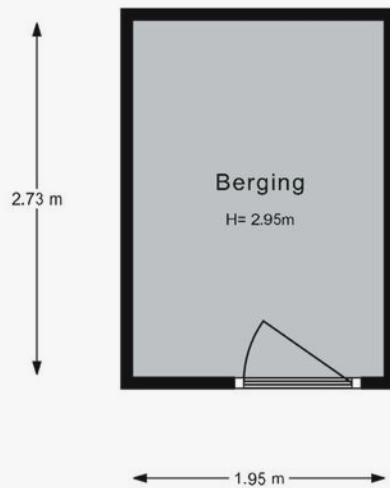



De plattegronden zijn gemaakt voor promotionele doeleinden en ter indicatie.
Aan de plattegronden kunnen geen rechten worden ontleend ©modum2.nl

Kadastrale kaart




Kadastrale kaart

Uw referentie: KJLaan 58

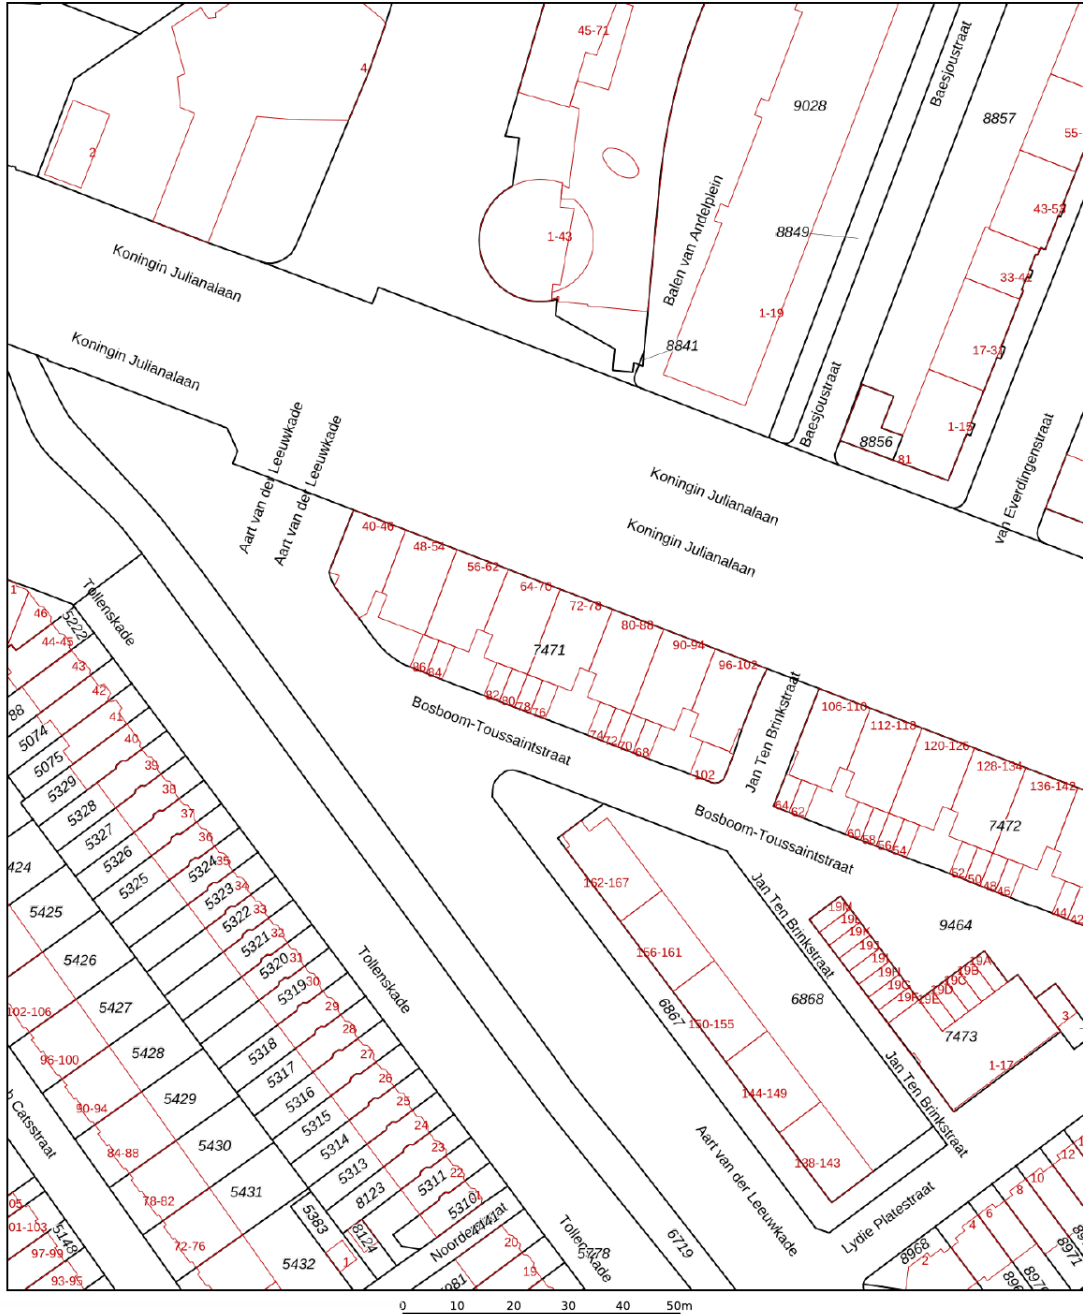

<p>12345 25</p> <p>— Vastgestelde kadastrale grens — Voorlopige kadastrale grens — Administratieve kadastrale grens — Bebouwing</p> <p>Voor een eensluidend uittreksel, geleverd op 1 april 2026 De bewaarder van het kadaster en de openbare registers</p>	<p>Schaal 1: 1000</p> <p>Kadastrale gemeente Voorburg Sectie E Perceel 7471</p> <p>Aan dit uittreksel kunnen geen betrouwbare maten worden ontleend. De Dienst voor het kadaster en de openbare registers behoudt zich de intellectuele eigendomsrechten voor, waaronder het auteursrecht en het databankenrecht.</p>	
---	---	---

Locatie op kaart

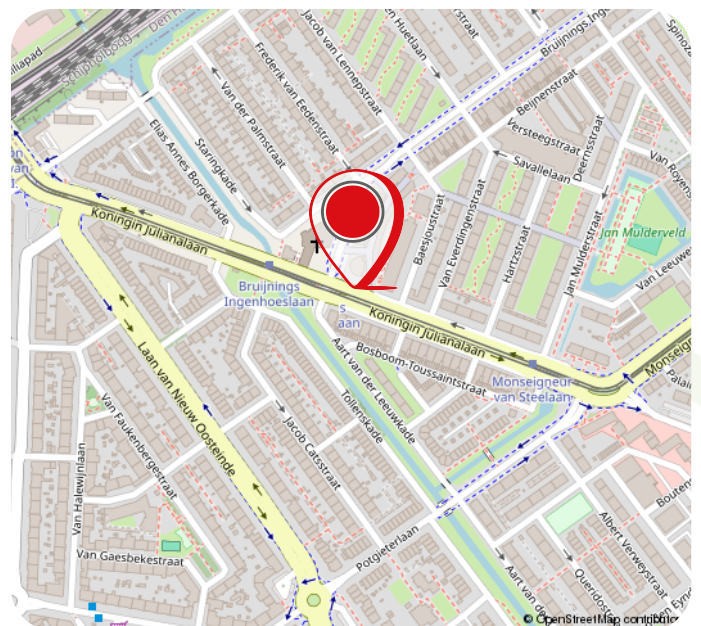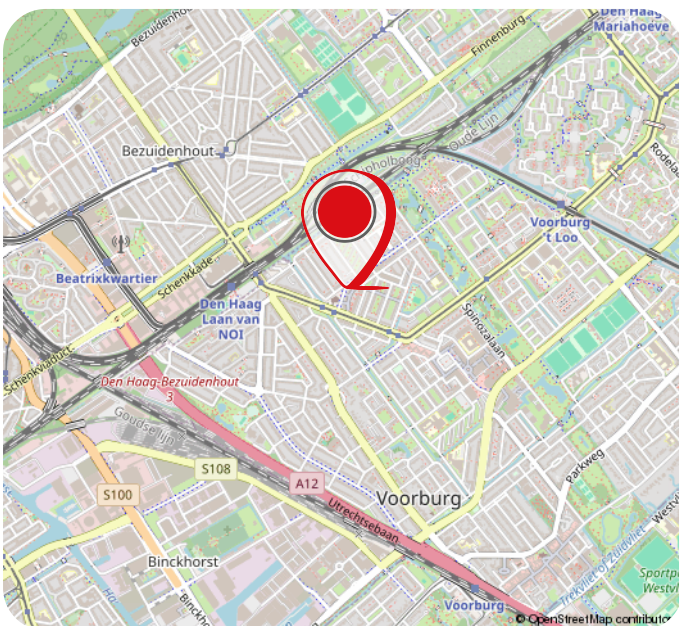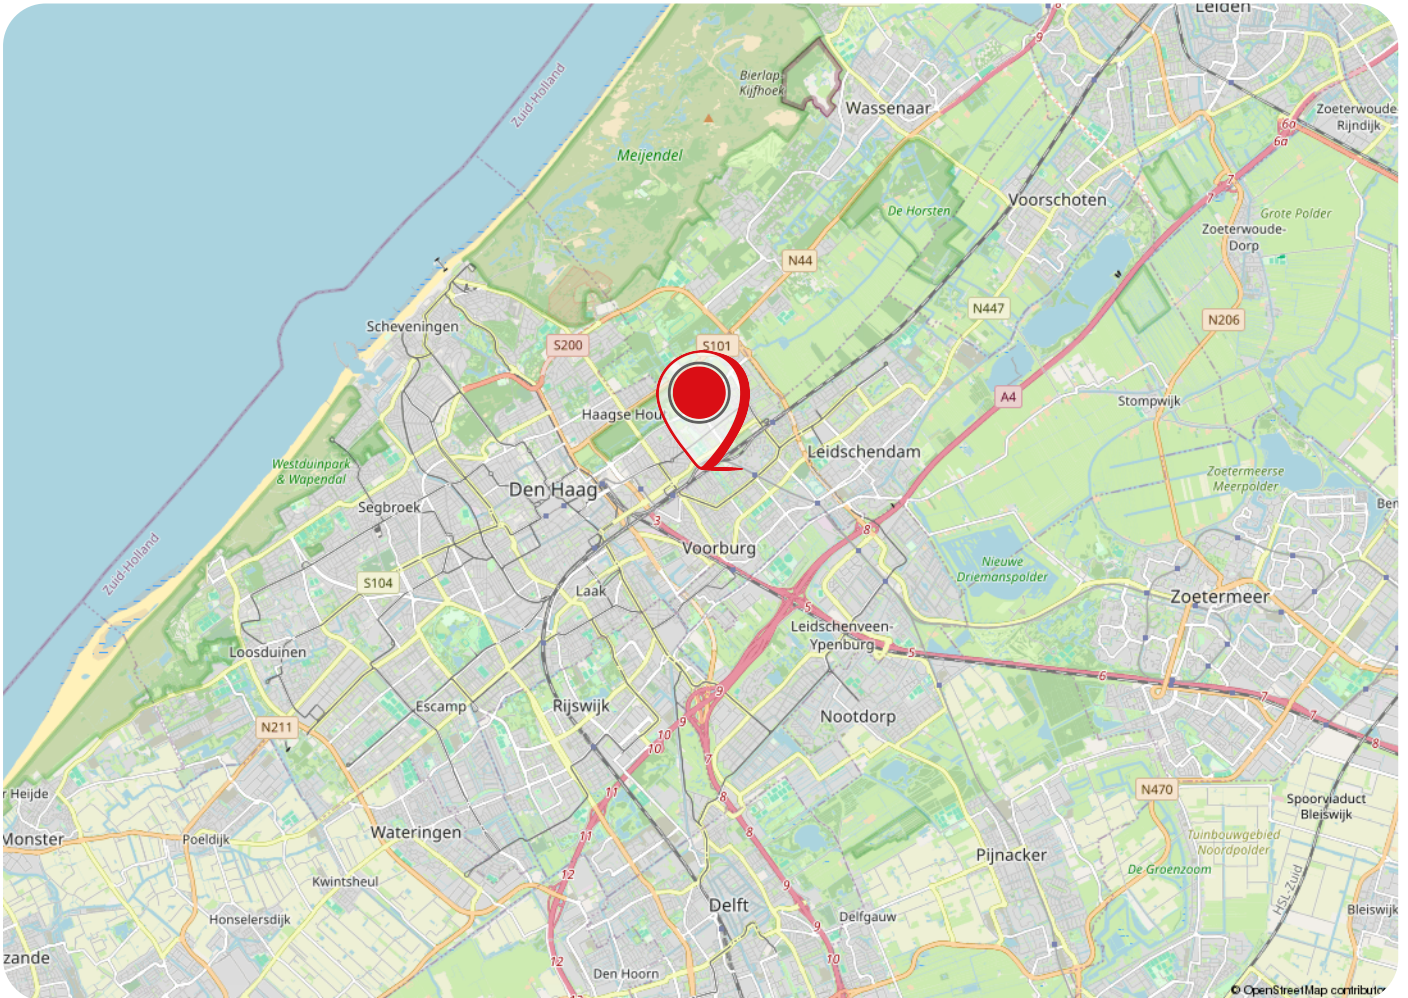

Buurtinformatie

Buurtinformatie - Leidschendam-Voorburg / Voorburg Noord

LEEFTIJD



0 - 14: 14% 15 - 24: 10% 25 - 44: 44%
45 - 64: 23% 65+: 10%

KOOP / HUUR



Koop: 59% Huur: 41%

HUISHOUDENS



Eenpersoons: 49% Zonder kinderen: 27%
Met kinderen: 23%



50%



50%



0,6 per huishouden

Gemiddelde woningwaarde: € 348.000

Over Brix Makelaars

Bij **Brix makelaars** loop je gemakkelijk naar binnen. In onze kantoren in Voorburg en Den Haag ben je altijd welkom. Voor vragen, informatie of gewoon voor een kopje koffie in een informele, gezellige sfeer.

Als NVM makelaar richten wij ons op de hele regio Haaglanden met een focus op Leidschendam, Voorburg en Leidschenvveen. Wij helpen je graag bij de verkoop van je huis, de aankoop van een nieuwe woning of de verhuur van je onroerend goed. Tevens kan je bij ons terecht voor de verhuur of verkoop van bedrijfspanden of de taxatie van een woning.

Al jarenlang bieden wij onze klanten deskundig advies en streven we naar een uitstekende service en het behalen van het beste resultaat. Op een persoonlijke manier, waarbij wij integriteit en kwaliteit niet uit het oog verliezen. Wij denken met je mee en zetten net dat stapje extra.



Diensten



VERKOOP

Het verkopen van een woning is één van de grootste financiële uitgaven in je leven, reden genoeg om een ervaren en deskundige makelaar in te schakelen. Wij boeken uitstekende verkoopresultaten met een realistisch advies, passend bij jouw situatie en altijd in jouw belang. In een persoonlijk en geheel vrijblijvend gesprek vertellen wij je graag over onze diensten, werkwijze en tarieven.



AANKOOP

Waarom zou je een eigen makelaar nodig hebben bij de aankoop van een woning? Een huis zoeken op Funda is relatief makkelijk. De woning daadwerkelijk is eigendom verkrijgen tegen de juiste prijs is een stuk lastiger. Wij kunnen je een hoop werk uit handen nemen, je behoeden voor mogelijke valkuilen en wij handelen altijd in jouw belang.



VERHUUR

Als je je woning wilt verhuren dan is het belangrijk je goed te laten adviseren. Wij zijn al jaren gespecialiseerd in de verhuur van woningen en bedrijfs onroerend goed en bekend met het Nederlandse huurrecht. Of je nu een particuliere of professionele belegger bent, wij helpen je graag een betrouwbare huurder te vinden.



TAXATIES

Heb je een taxatie nodig van je woning? Bijvoorbeeld voor het afsluiten van je hypotheek. Wij zijn aangesloten bij het NWWI en kunnen een deskundig en objectief rapport opmaken welke door alle reguliere Nederlandse banken wordt geaccepteerd. Ook kunnen wij een taxatierapport opstellen om bezwaar te maken tegen de WOZ, een verbouwing of voor fiscale redenen bij een erfenis of boedelscheiding.

Gemiddelde
klantbeoordelingen



9,4

9,6

Deskundigheid	9,4
Lokale marktkennis	9,3
Prijs / kwaliteit	9,1
Service en begeleiding	9,3

Verkoopvoorwaarden

Verkooppresentatie

Deze woningbrochure is informatief en slechts bedoeld als een uitnodiging tot een bezichtiging of als uitnodiging tot het doen van een bod. Ondanks dat de brochure met de grootste zorg is samengesteld zijn alle maten indicatief en wijzigingen voorbehouden.

Bieden

Een bod dient bij voorkeur schriftelijk bevestigd te worden. Dit kan per email, hierbij kan desgewenst gebruik gemaakt worden van een biedingsformulier, welke is te downloaden op de website van Brix makelaars. Ook kan er een bieding uitgebracht worden via het Move-account. Bij het doen van een bod dienen eventueel op te nemen voorbehouden (zoals het verkrijgen van een hypotheek, bouwtechnische keuring ed.) kenbaar gemaakt te worden. Verkoper behoudt zich uitdrukkelijk het recht voor, het object te gunnen aan de gegadigde van zijn keuze.

Schriftelijke vastlegging koop

Er is sprake van een overeenkomst als beide partijen schriftelijk overeenstemming hebben over de koopsom, oplevering en overige voorwaarden. De koop van een woning door een consument is pas rechtsgeldig als de koopakte door koper en verkoper is getekend. Door Brix Makelaars wordt een overeenkomst opgemaakt conform het standaard model koopakte, opgesteld door de Nederlandse Vereniging van Makelaars (NVM), de consumentenbond en Vereniging Eigen Huis.

Bankgarantie/waarborgsom

Binnen 6 weken na totstandkoming van de overeenkomst dient er een bankgarantie of waarborgsom ter grootte van 10% van de koopsom door koper aan de notaris gesteld te worden.

Bedenkijd

Na het ontvangst van een door beide partijen ondertekende koopovereenkomst heeft de koper nog drie dagen bedenkijd.

De navolgende clausules zijn van toepassing en worden toegevoegd aan de koopovereenkomst;

Verkoopinformatie

Koper heeft voor het sluiten van de koopovereenkomst kennis genomen van de vrijblijvende woningpresentatie.

Bouwtechnische keuring

Koper wordt in de gelegenheid gesteld de woning voor het sluiten van de koopovereenkomst te laten keuren door een erkend bouwtechnisch bureau om eventuele bouwkundige gebreken vast te stellen, dan wel de woning te laten controleren op de aanwezigheid van asbesthoudende materialen en/of de grond op enige verontreiniging te laten onderzoeken. Koper heeft hier wel of geen gebruik van gemaakt.

Ouderdom

Koper verklaart ermee bekend te zijn dat deze woning meer dan 20 jaar oud is, wat betekent dat de eisen die aan de bouwkwaliteit gesteld mogen worden aanzienlijk lager liggen dan bij nieuwe

woningen. Tenzij de verkoper de kwaliteit ervan gegarandeerd heeft, staat verkoper niet in voor de vloeren, de leidingen voor elektriciteit, water en gas, de riolering en de afwezigheid van doorslaand of optrekkend vocht. Bouwkundige kwaliteitsgebreken worden geacht niet belemmerend te werken op het in artikel 6.3 van de koopakte en in artikel 7:17 lid 2 BW omschreven woongebruik.

Materialen

Het is koper bekend dat ten tijde van de bouw van de hiervoor omschreven onroerende zaak het normale gebruik was dat materialen werden gebruikt, welke thans uit het oogpunt van milieuaspecten niet meer (mogen) worden toegepast, zoals asbesthoudende en/of loodhoudende materialen. Voor zover deze en/of vergelijkbare materialen nog aanwezig zijn, wordt dit door koper geaccepteerd.

Gebruiksoppervlakte

NVM Makelaars maken bij het opmeten van de gebruiksoppervlakte (GBO) gebruik van de NVM-meetinstructie. Deze is gebaseerd op NEN2580 en is bedoeld om een uniforme manier van meten toe te passen voor het geven van een indicatie van de GBO. De NVM-meetinstructie sluit verschillen in meetuitkomsten niet uit, door bijvoorbeeld interpretatieverschillen, afrondingen, meetfouten of beperkingen bij het uitvoeren van de meting. Ondanks dat bij het opmeten de benodigde zorgvuldigheid is betracht, is de opgegeven GBO indicatief en kunnen daaraan geen rechten worden ontleend.

Koper mag het gekochte, voor het tekenen van de koopovereenkomst, zelf op (laten) meten om het GBO vast te (laten) stellen, koper heeft hiervan wel of geen gebruik gemaakt. Het bepaalde in artikel 7:17 lid 6 BW is onverminderd van kracht.

Lijst van zaken

De woning wordt opgeleverd conform de lijst van zaken, tenzij nadrukkelijk anders is overeengekomen.

Notaris

De verkoop wordt gesloten op basis van kosten koper, dat betekent dat de kosten voor de notaris voor rekening van koper zijn. De koper heeft daarom de vrijheid de notaris te kiezen (tenzij anders is vermeld in de verkoopbrochure). Koper zal uiterlijk 1 week na ondertekening van de koopovereenkomst de gewenste notaris aan de makelaar kenbaar maken. Mocht koper zijn notariskeuze niet tijdig kenbaar maken, dan zal de koopovereenkomst naar een willekeurige notaris - kantoorhoudende in de gemeente van het verkochte object - worden verzonden ter uitvoering van de juridische levering. De kosten voor het royeren van een hypotheek van verkoper vermeerderd met eventuele daarvoor in rekening te brengen administratiekosten zijn voor rekening van verkoper. Indien deze kosten echter meer bedragen dan € 250,- incl. btw en kadastrale rechten zal het meerdere boven voorgenoemd bedrag aan koper in rekening worden gebracht ten tijde van de overdracht.

Meest gestelde vragen

1. Wanneer ben ik in onderhandeling?

Je bent pas in onderhandeling als de verkopende partij een tegenbod doet of expliciet vermeldt dat jullie in onderhandeling zijn. Je bent dus nog niet in onderhandeling als de verkopende makelaar zegt dat hij je bod met de verkoper zal bespreken.

2. Moet de verkoper met mij als eerste in onderhandeling als ik de eerste ben die een afspraak maakt voor een bezichtiging? Of als ik als eerste een bod uitbreng?

Nee, dit hoeft niet. De verkoper bepaalt met wie hij in onderhandeling gaat. Vraag de verkopende makelaar altijd van tevoren naar de verkoopprocedure die wordt gehanteerd. Dit voorkomt teleurstellingen.

3. Mag de makelaar doorgaan met bezichtigingen als er al een bod is uitgebracht of onderhandeld wordt?

Ja, dat mag. Een onderhandeling of uitgebracht bod hoeft namelijk niet tot een verkoop te leiden. Bovendien zal de verkoper willen weten of er meer belangstelling is. Ook mag er met meerdere geïnteresseerde kopers tegelijkertijd onderhandeld worden indien de verkopende makelaar dit duidelijk aan alle partijen vertelt. De makelaar kan wel aangeven of er al een bod is uitgebracht of dat er onderhandelingen lopen. We doen geen mededelingen over de hoogte van de biedingen.

4. Wanneer ik de vraagprijs bied, moet de verkoper de woning dan aan mij verkopen?

Nee, de verkoper is dan niet verplicht de woning te verkopen. De Hoge Raad heeft bepaald dat de vraagprijs gezien moet worden als een uitnodiging tot het doen van een bod. Ook als je de vraagprijs biedt, kan de verkoper dus beslissen of hij of zij je bod wel of niet aanvaardt.

5. Kan de verkoper de vraagprijs van een woning tijdens de onderhandeling veranderen?

Ja, de verkoper kan besluiten de vraagprijs te verhogen of te verlagen. Daarnaast heeft u als potentiële koper ook het recht om tijdens de onderhandelingen uw bod te verlagen.

6. Mag een makelaar tijdens de onderhandeling de verkoopprocedure veranderen?

Ja, dat mag. Soms zijn er meerdere geïnteresseerden die een bod uitbrengen. Op dat moment kan een verkoper besluiten de verkoopprocedure te wijzigen in bijvoorbeeld een verkoop bij inschrijving. Bij deze procedure krijgen alle belangstellende een gelijke kans om een (finaal) bod uit te brengen.

7. Wat houdt de drie dagen bedenktijd in?

De wettelijke drie dagen bedenktijd betekent dat de koper zonder opgaaf van reden de koop kan ontbinden. De bedenktijd gaat in zodra een kopie van de getekende koopovereenkomst aan de koper ter hand is gesteld. De bedenktijd kan langer dan drie dagen duren als deze eindigt op een zaterdag, zondag of een algemeen erkende feestdag.

8. Valt de makelaarscourtage onder de 'kosten koper'?

Nee, de makelaarscourtage valt daar niet onder. De kosten van de verkopende makelaar zijn voor rekening van de verkoper. Onder 'kosten koper' vallen de overdrachtsbelasting en de notariskosten, onder andere voor het opmaken van de leverings- en hypotheekakte en het inschrijven ervan in het Kadaster. Wanneer de koper een aankoopmakelaar heeft ingeschakeld, dan komt de courtage voor de aankoopmakelaar voor rekening van de koper.

9. Mag de (kandidaat) koper advies van de verkopende makelaar verwachten?

De verkopende makelaar behartigt de belangen van de verkoper. Hij zal de verkoper adviseren tijdens het verkoopproces. De verkopende makelaar kan en mag daarom niet tegelijkertijd koper en verkoper vertegenwoordigen in dit proces. Als je begeleiding en advies wilt tijdens de aankoop van een woning, dan is het verstandig een aankoopmakelaar in te schakelen.

10. Hoe komt de koop tot stand?

Als verkoper en koper het eens zijn over de belangrijkste zaken (zoals de koopsom, de leveringsdatum, de ontbindende voorwaarden en eventuele afspraken over roerende zaken) dan legt de verkopende makelaar deze afspraken vast in de koopovereenkomst. Pas als beide partijen de koopovereenkomst hebben ondertekend, dan komt de koop tot stand. Dit vloeit voort uit de Wet Koop onroerende zaak

en heet het schriftelijkheidsvereiste. Een mondelinge of per e-mail bevestigde koop is dus niet voldoende. De ontbindende voorwaarden zijn een belangrijk aandachtspunt. Als je deze opgenomen wilt hebben in de koopovereenkomst, dan moet je dit meenemen in de onderhandelingen. De koper krijgt niet automatisch ontbindende voorwaarde. Koper en verkoper moeten het eens zijn over aanvullende afspraken en ontbindende voorwaarden voordat de koopovereenkomst wordt opgemaakt.



Aantekeningen

A roll of cream-colored paper with horizontal lines, partially unrolled, serving as a space for notes. The paper is positioned centrally on the page, with its top edge slightly curved as if it's a roll. The lines are evenly spaced and extend across the width of the paper. The background is a light green gradient with a subtle geometric pattern of lines.

Úw lokale specialist in wonen en bedrijfs onroerend goed.



Neem contact met ons op

Brix Makelaars Voorburg

Van Aremborgelaan 74,

2274 BW Voorburg

T. 070 322 22 69

www.brixmakelaars.nl

Brix Makelaars Den Haag

Spieringdam 10

2492 ND Den Haag

T. 346070 820 98 77

info@brixmakelaars.nl